


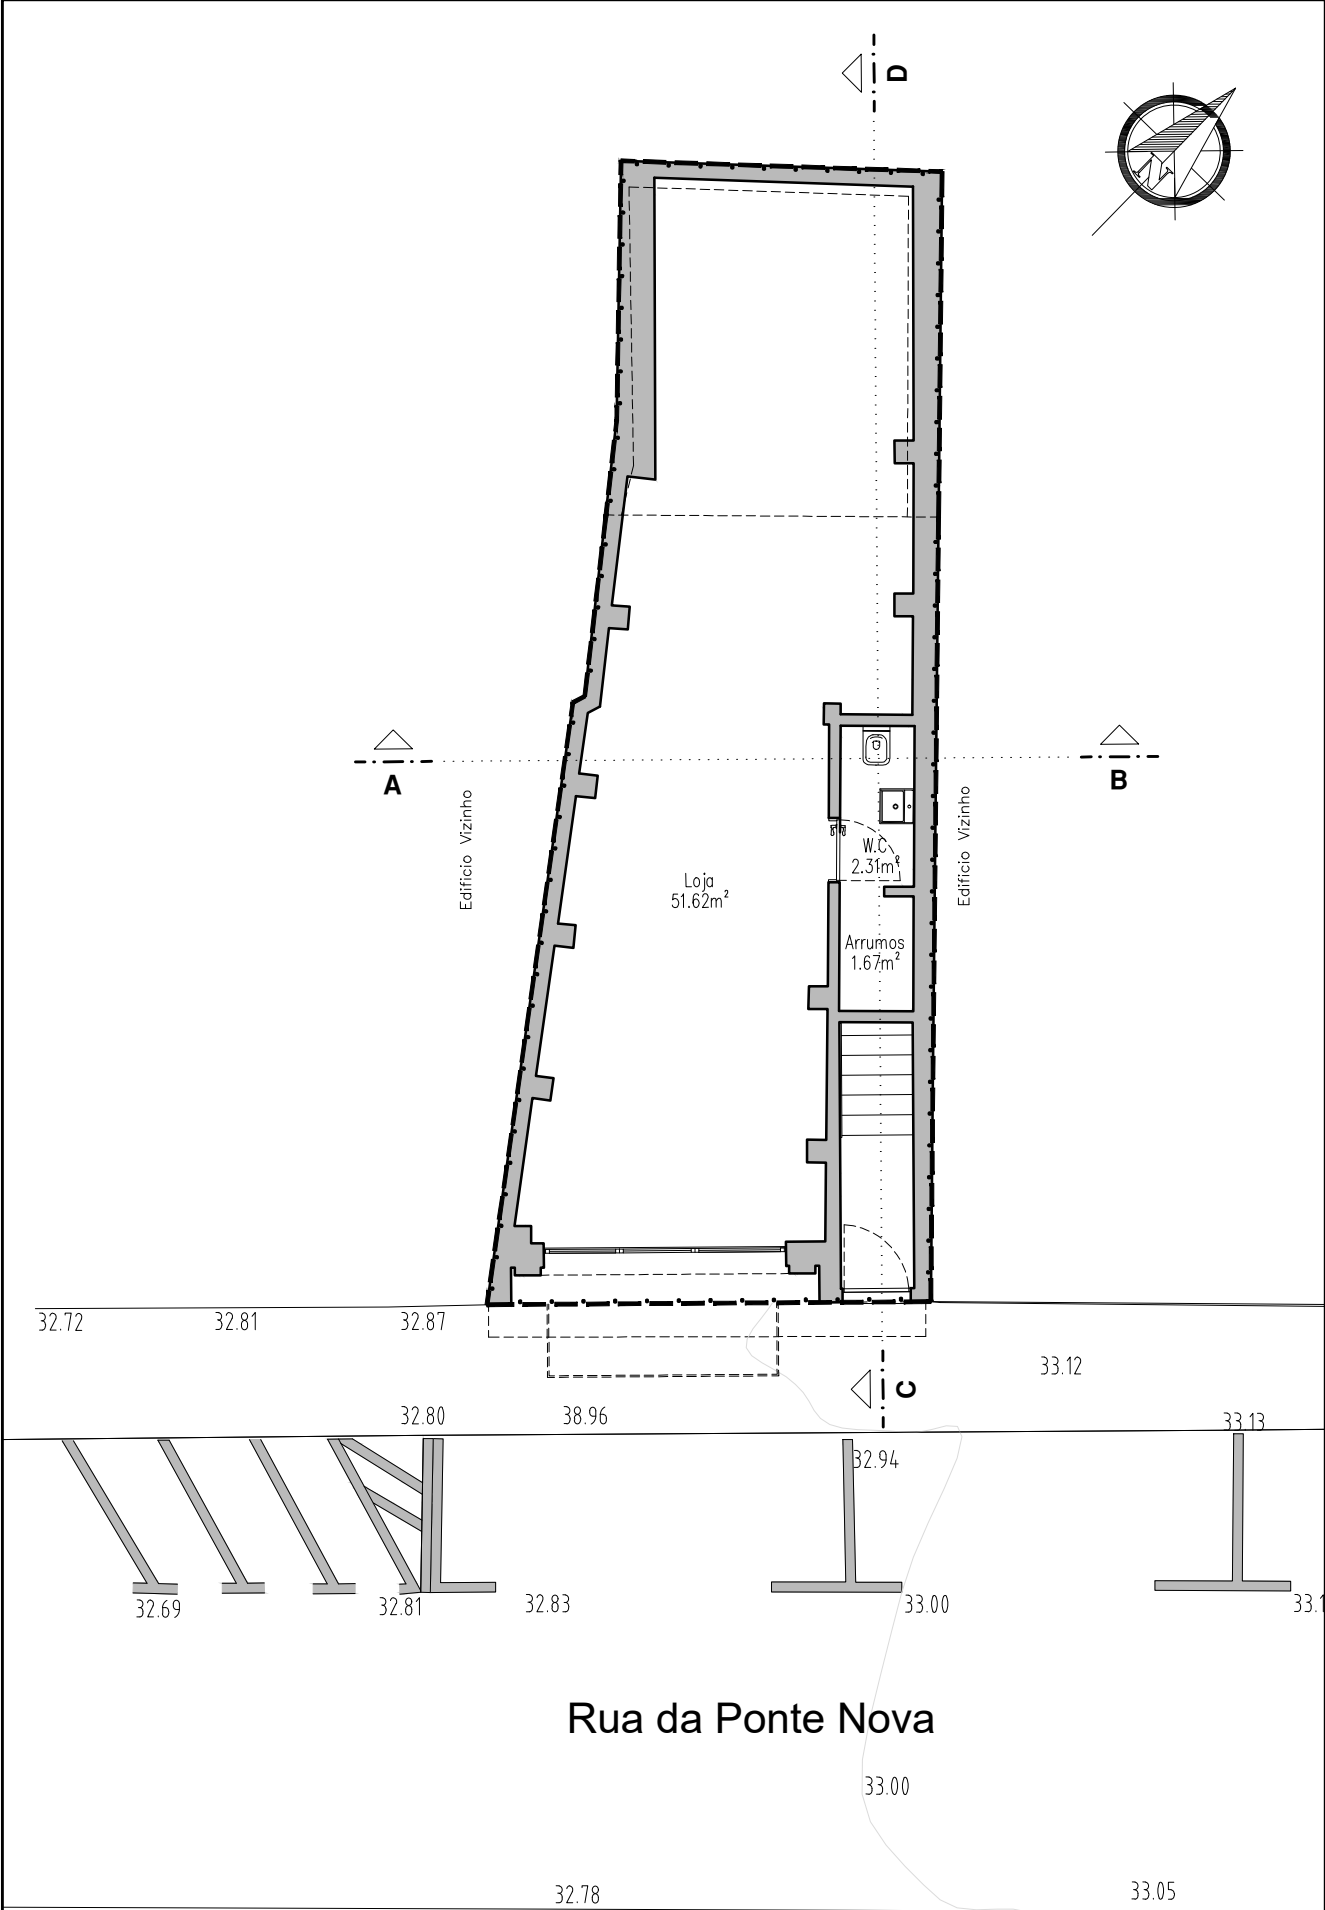

Título / Fase:	PRÉDIO URBANO PROJETO DE ARQUITETURA—OBRA DE ALTERAÇÃO	Técnico: Arq. Dina Vieira	Nº do Desenho: 03
	Designação: EXISTENTE PLANTA DO RÉS DO CHÃO		
	Localização: RUA DA PONTE NOVA Nº 31 e 33 FUNCHAL	Escala: 1/100	Arquivo:
	Promotor: JOÃO SABINO DIAS	Data: Abril 2025	Substitui: