



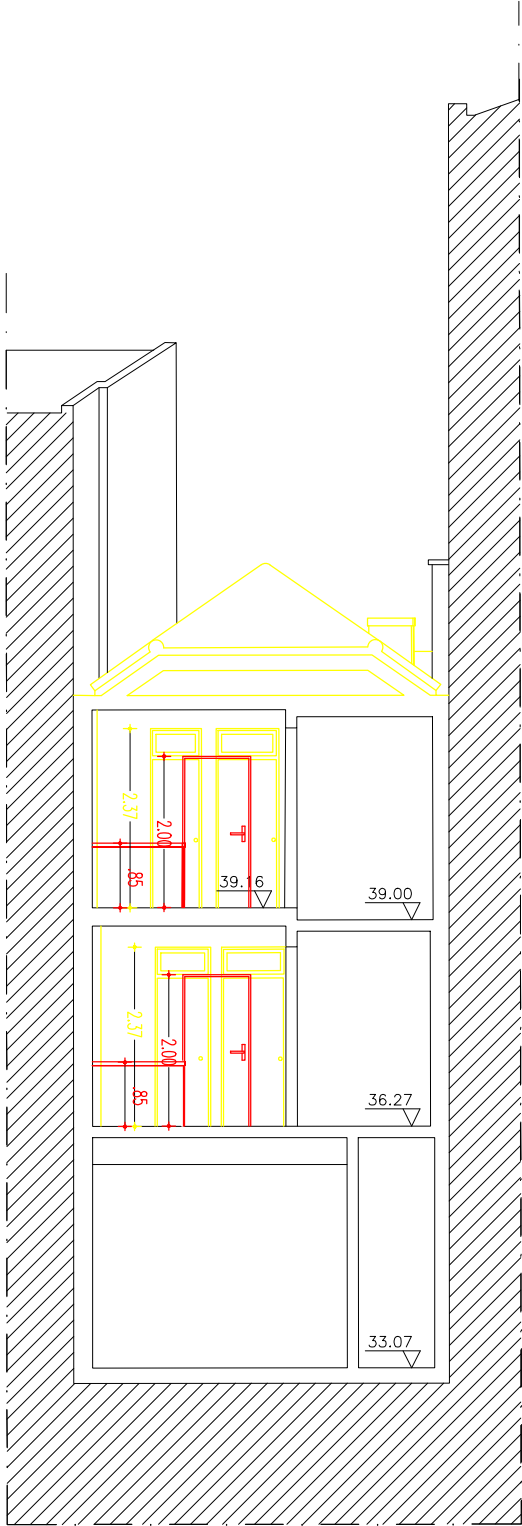

CORTE A-B

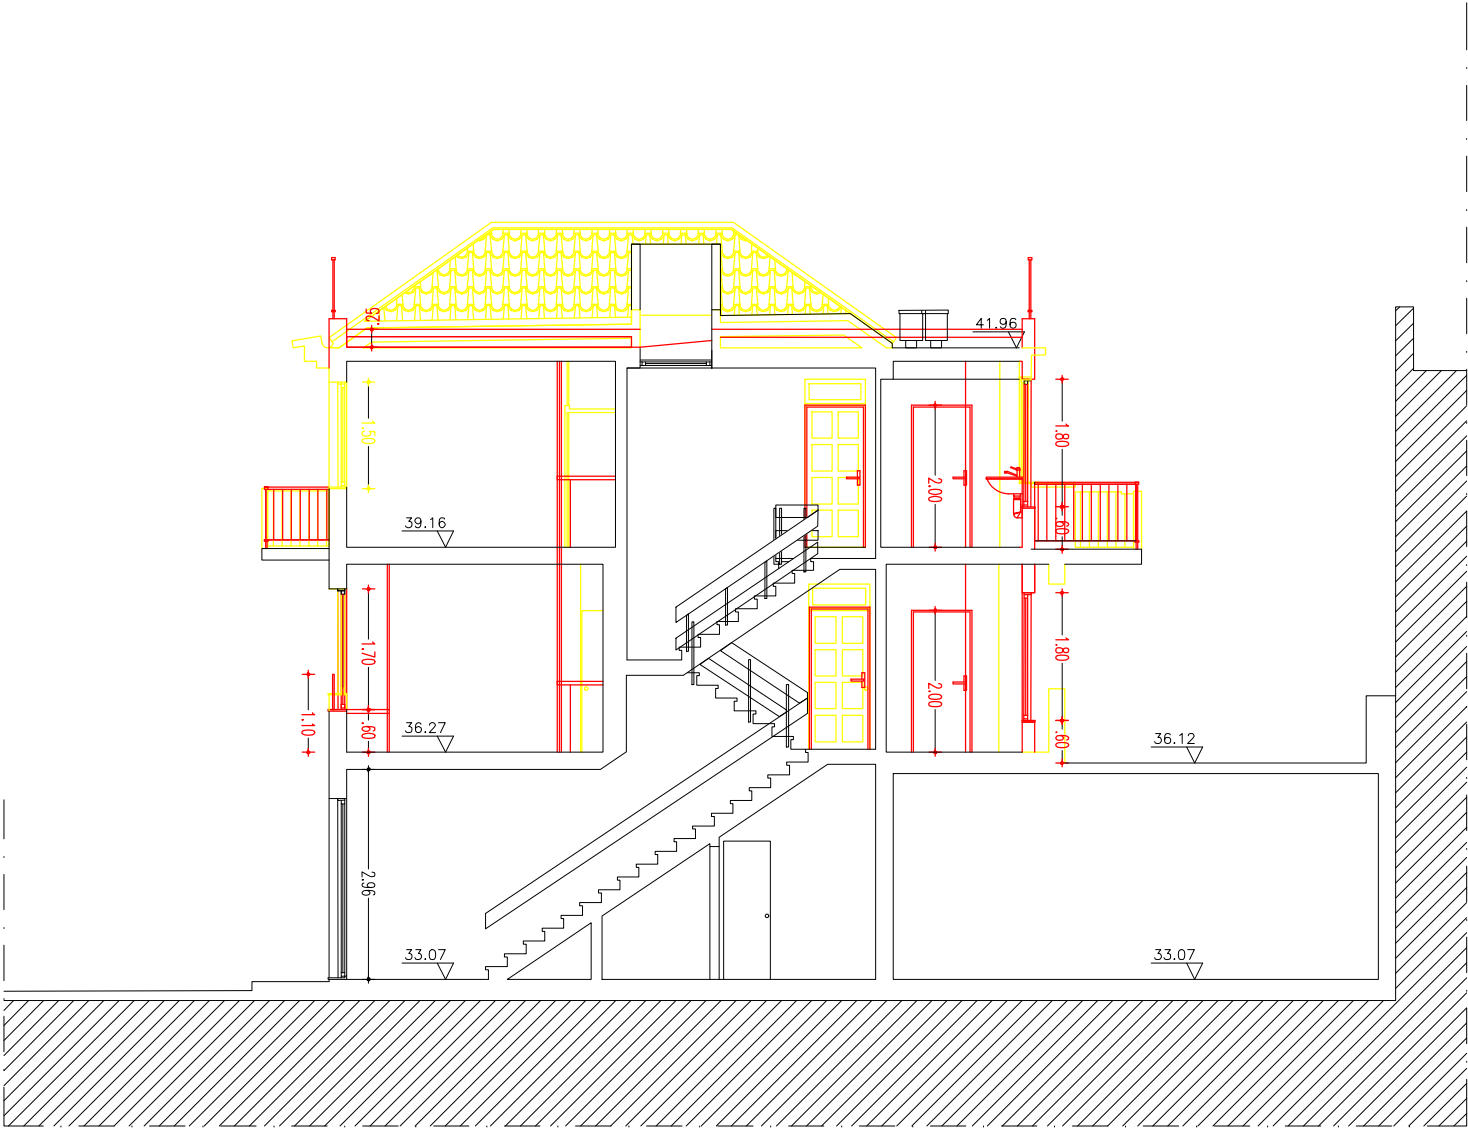

CORTE C-D

Título / Fase:	PRÉDIO URBANO PROJETO DE ARQUITETURA—OBRA DE ALTERAÇÃO	Técnico:	Nº do Desenho:
Designação:	SOBREPOSIÇÃO CORTE A-B e CORTE C-D	Arq. Dina Vieira	15
Localização:	RUA DA PONTE NOVA Nº 31 e 33 FUNCHAL	Escala:	Arquivo:
Promotor:	JOÃO SABINO DIAS	Data:	Substitui:
		Abril 2025	