



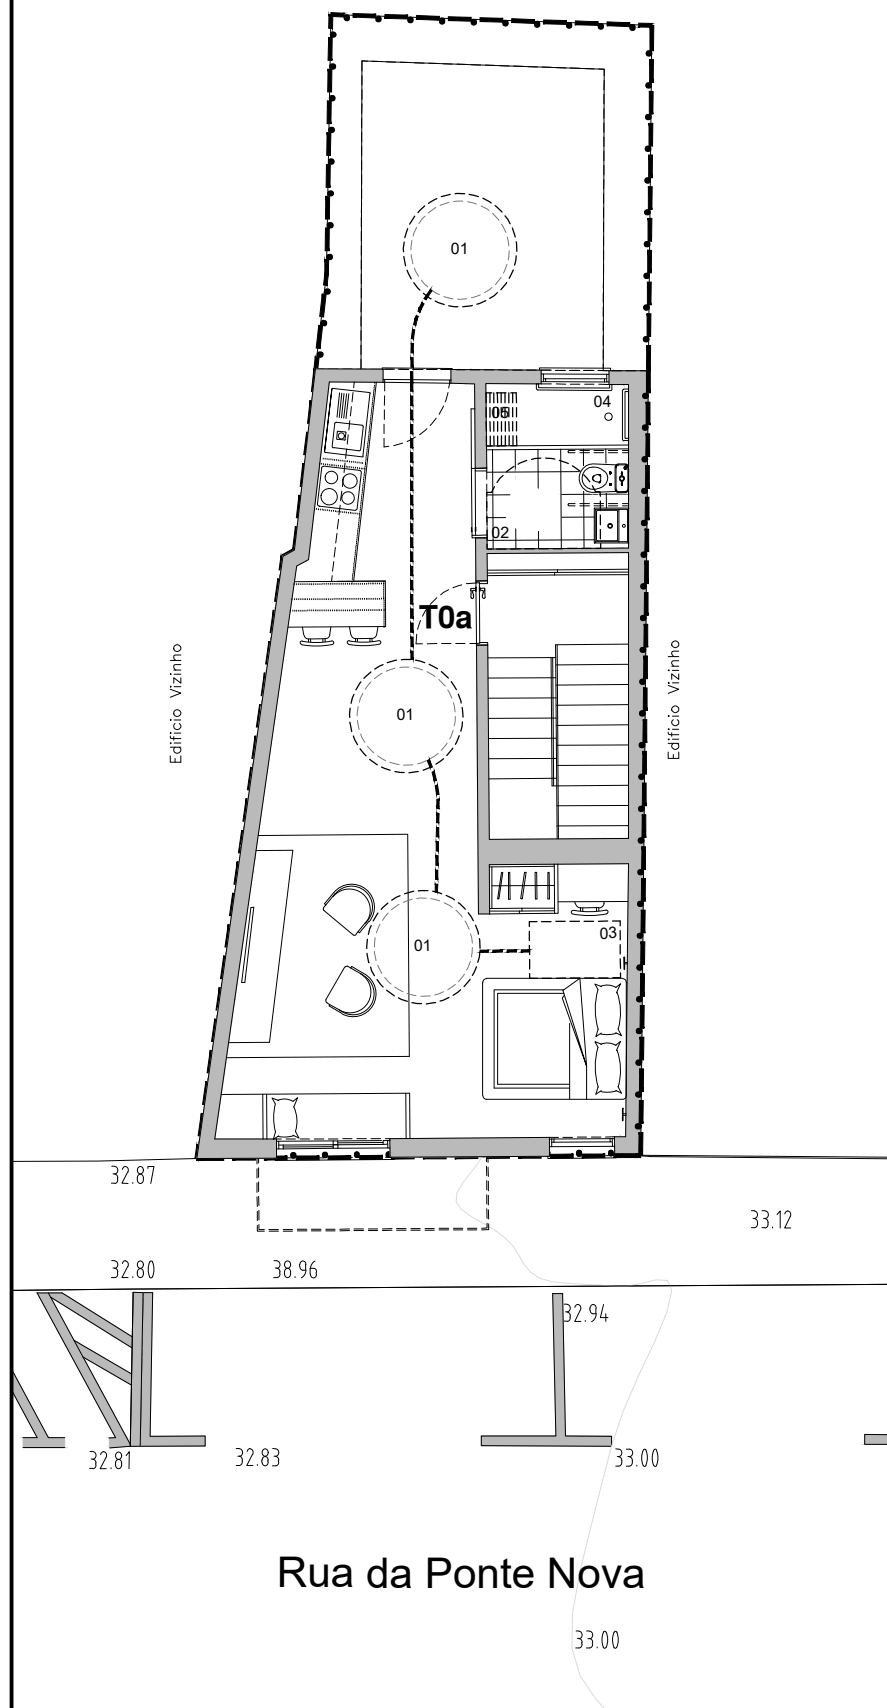



Plano de acessibilidade do piso do 1º andar (esc. 1:100)

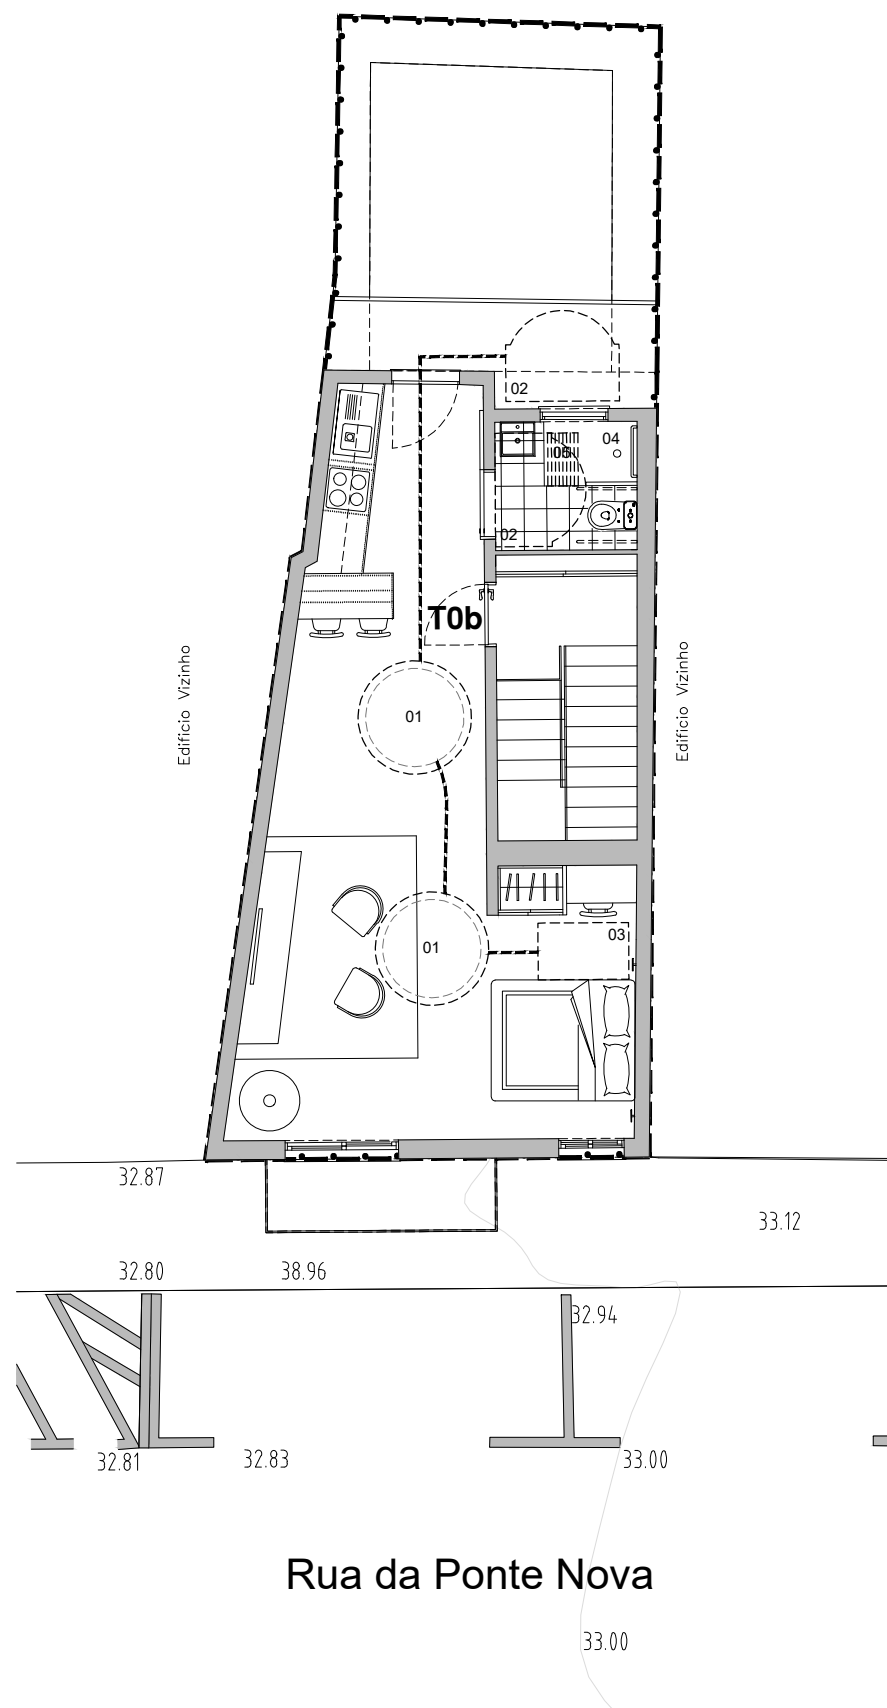

Plano de acessibilidade do piso do 2º andar (esc. 1:100)

Legenda

- 01 Zona de manobra - rotação 360°
- 02 Zona de manobra - rotação 180°
- 03 Zona livre de permanência
- 04 Barras de apoio
- 05 Assento amovível

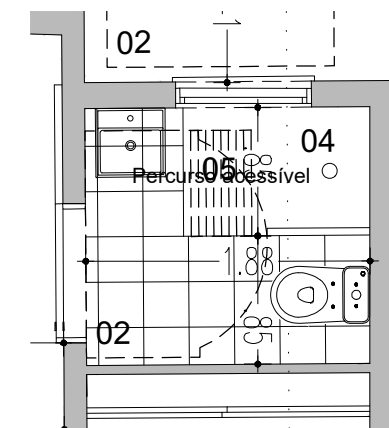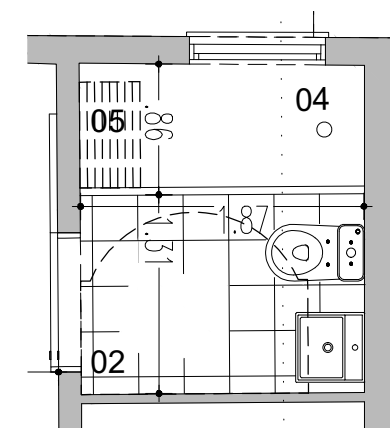

PLANO DE ACESSIBILIDADES PLANTAS DOS PISOS E INSTALAÇÕES SANITÁRIAS

Título / Fase:	PRÉDIO URBANO PROJETO DE ARQUITETURA—OBRA DE ALTERAÇÃO	Técnico:	23
Designação:	PLANO DE ACESSIBILIDADES PLANTAS DOS PISOS E INSTALAÇÕES SANITÁRIAS	Arq. Dina Vieira	
Localização:	RUA DA PONTE NOVA N° 31 e 33 FUNCHAL	Escala:	Arquivo:
Promotor:	JOÃO SABINO DIAS	Data:	Substitui:
		Abril 2025	