


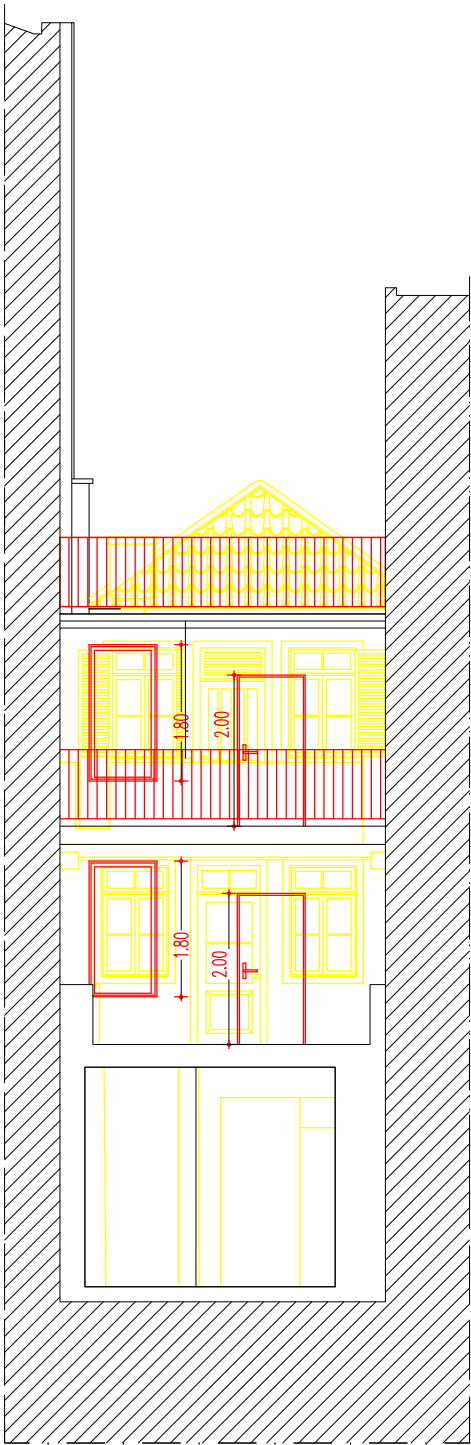

ALÇADO SUDESTE



ALÇADO NOROESTE

Título / Fase:	PRÉDIO URBANO PROJETO DE ARQUITETURA—OBRA DE ALTERAÇÃO	Técnico:	Nº do Desenho:
Designação:	SOBREPOSIÇÃO ALÇADO SUDESTE e ALÇADO NOROESTE	Arq. Dina Vieira	14
Localização:	RUA DA PONTE NOVA Nº 31 e 33 FUNCHAL	Escala: 1/100	Arquivo:
Promotor:	JOÃO SABINO DIAS	Data: Abril 2025	Substitui: