


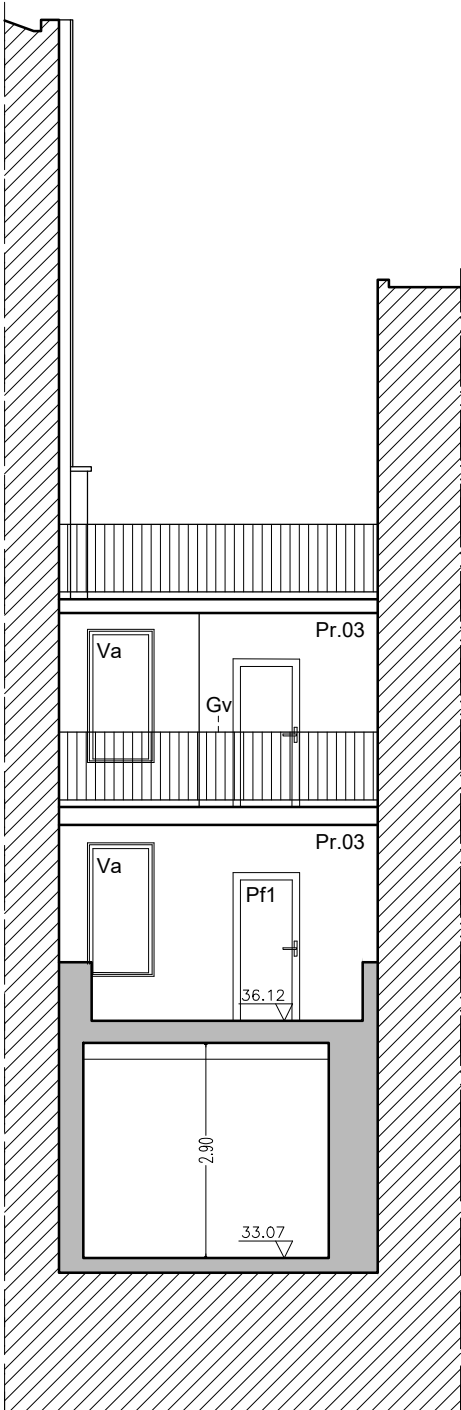

ALÇADO SUDESTE

Legenda | Materiais e Acabamentos Exteriores

- Va Vãos em caixilharia de alumínio na cor cinza (RAL 7037-CIN) com vidro duplo
- Gv Guarda com corrimão na cor cinza (RAL 7037-CIN)
- Pr.01 Parede com revestimento em pedra (Tipo mármore)
- Pr.02 Parede com revestimento em mosaicos 20*20 na cor verde água.
- Pr.03 Parede com reboco térmico projectável, com acabamento areado fino na cor branco.
- Pf1 Porta de vidro com caixilharia de alumínio na cor cinza (RAL 7037-CIN)
- Pf2 Porta com acabamento ripado em alumínio na cor verde escuro.



ALÇADO NOROESTE

Título / Fase:	PRÉDIO URBANO PROJETO DE ARQUITETURA—OBRA DE ALTERAÇÃO	Técnico:	Nº do Desenho:
Designação:	PROPOSTA ALÇADO SUDESTE e ALÇADO NOROESTE	Arq. Dina Vieira	21
Localização:	RUA DA PONTE NOVA Nº 31 e 33 FUNCHAL	Escala: 1/100	Arquivo:
Promotor:	JOÃO SABINO DIAS	Data: Abril 2025	Substitui: