


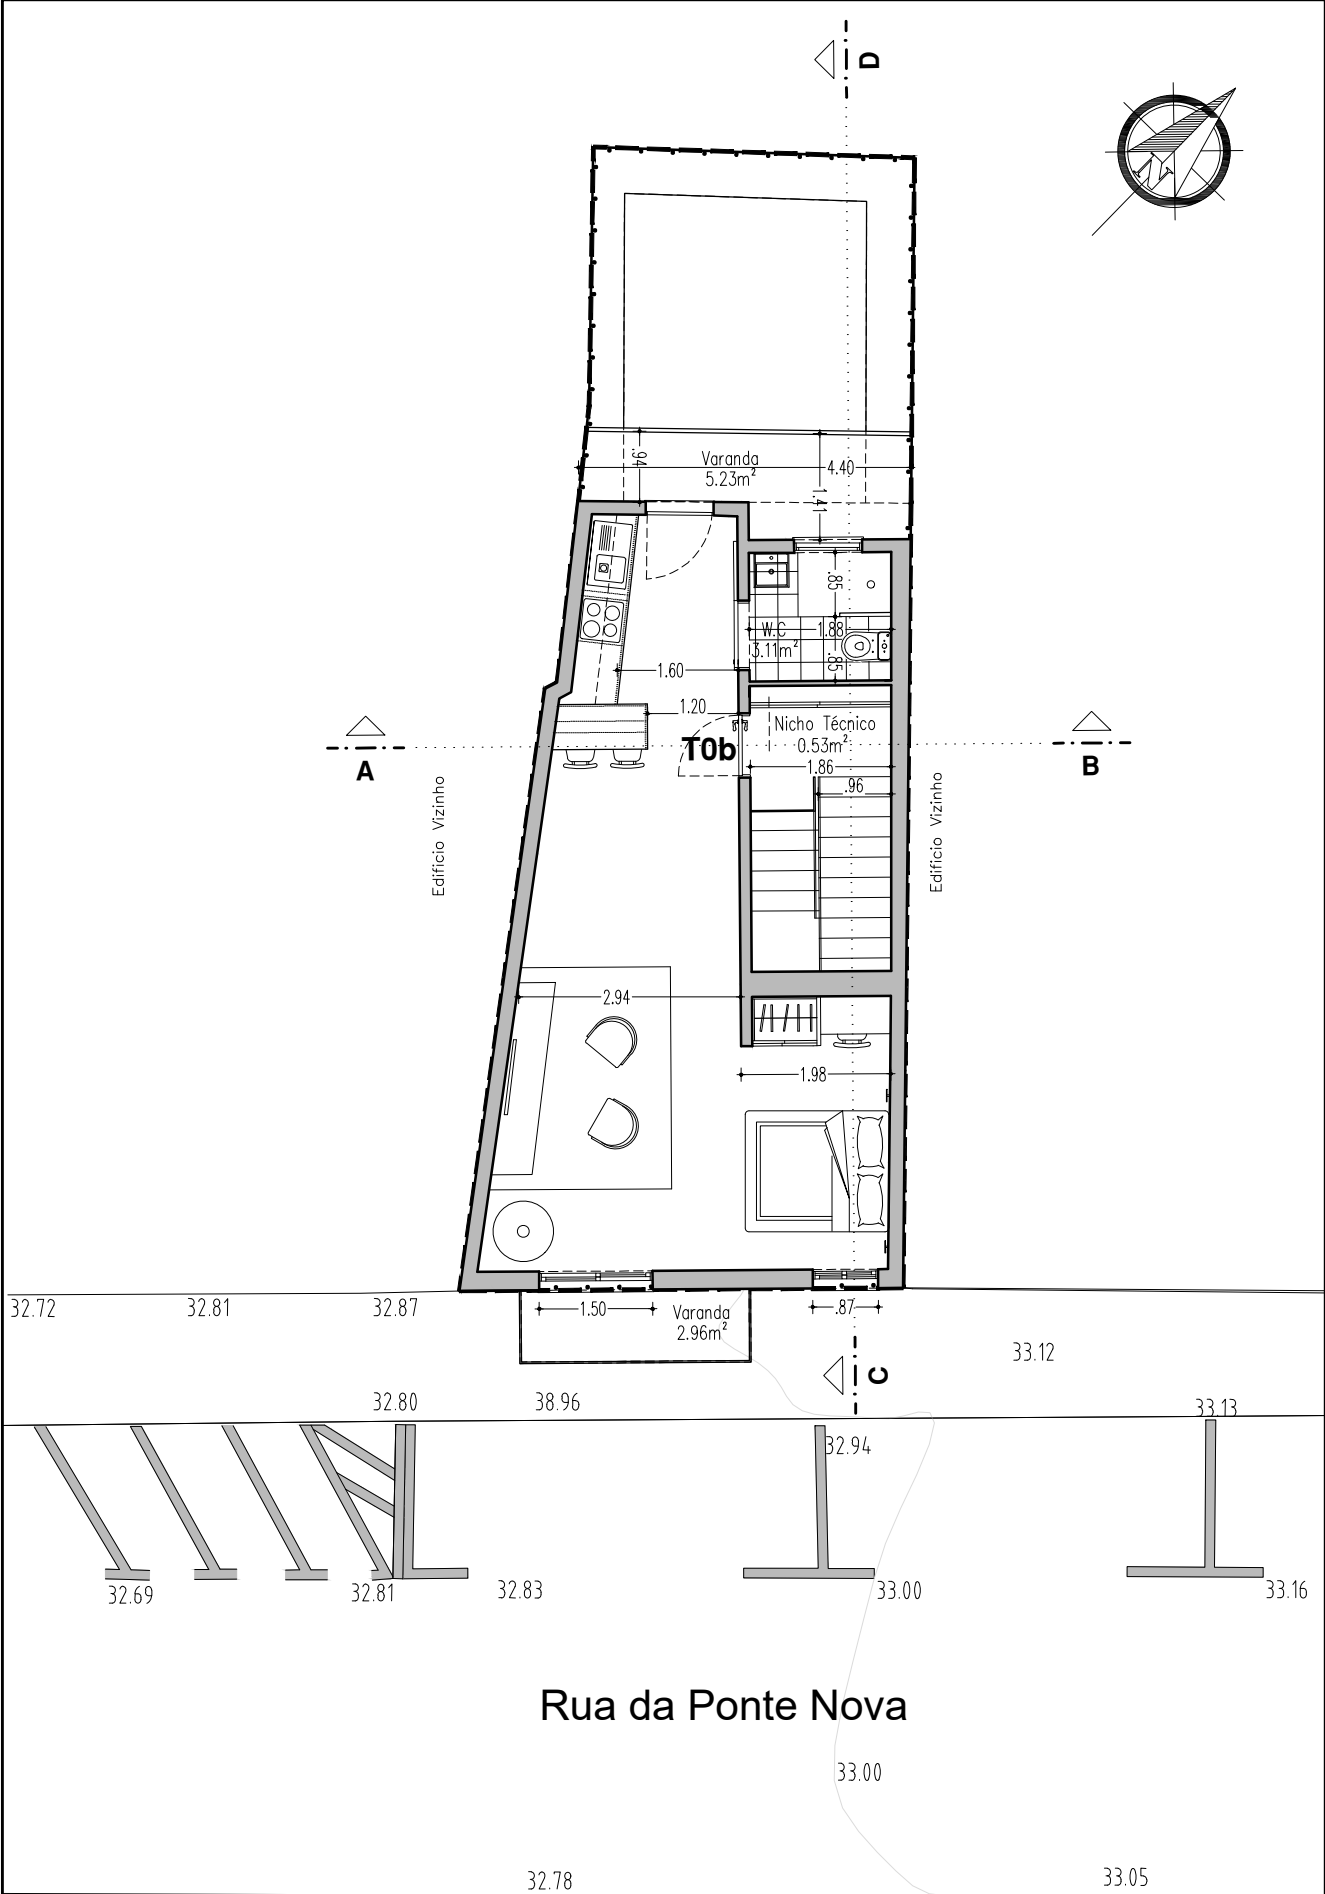

Título / Fase: PRÉDIO URBANO PROJETO DE ARQUITETURA—OBRA DE ALTERAÇÃO		Técnico: Arq. Dina Vieira	Nº do Desenho: 19
Designação: PROPOSTA PLANTA DO 2º PISO			
Localização:	RUA DA PONTE NOVA Nº 31 e 33 FUNCHAL	Escala: 1/100	Arquivo:
Promotor:	JOÃO SABINO DIAS	Data: Abril 2025	Substitui: