


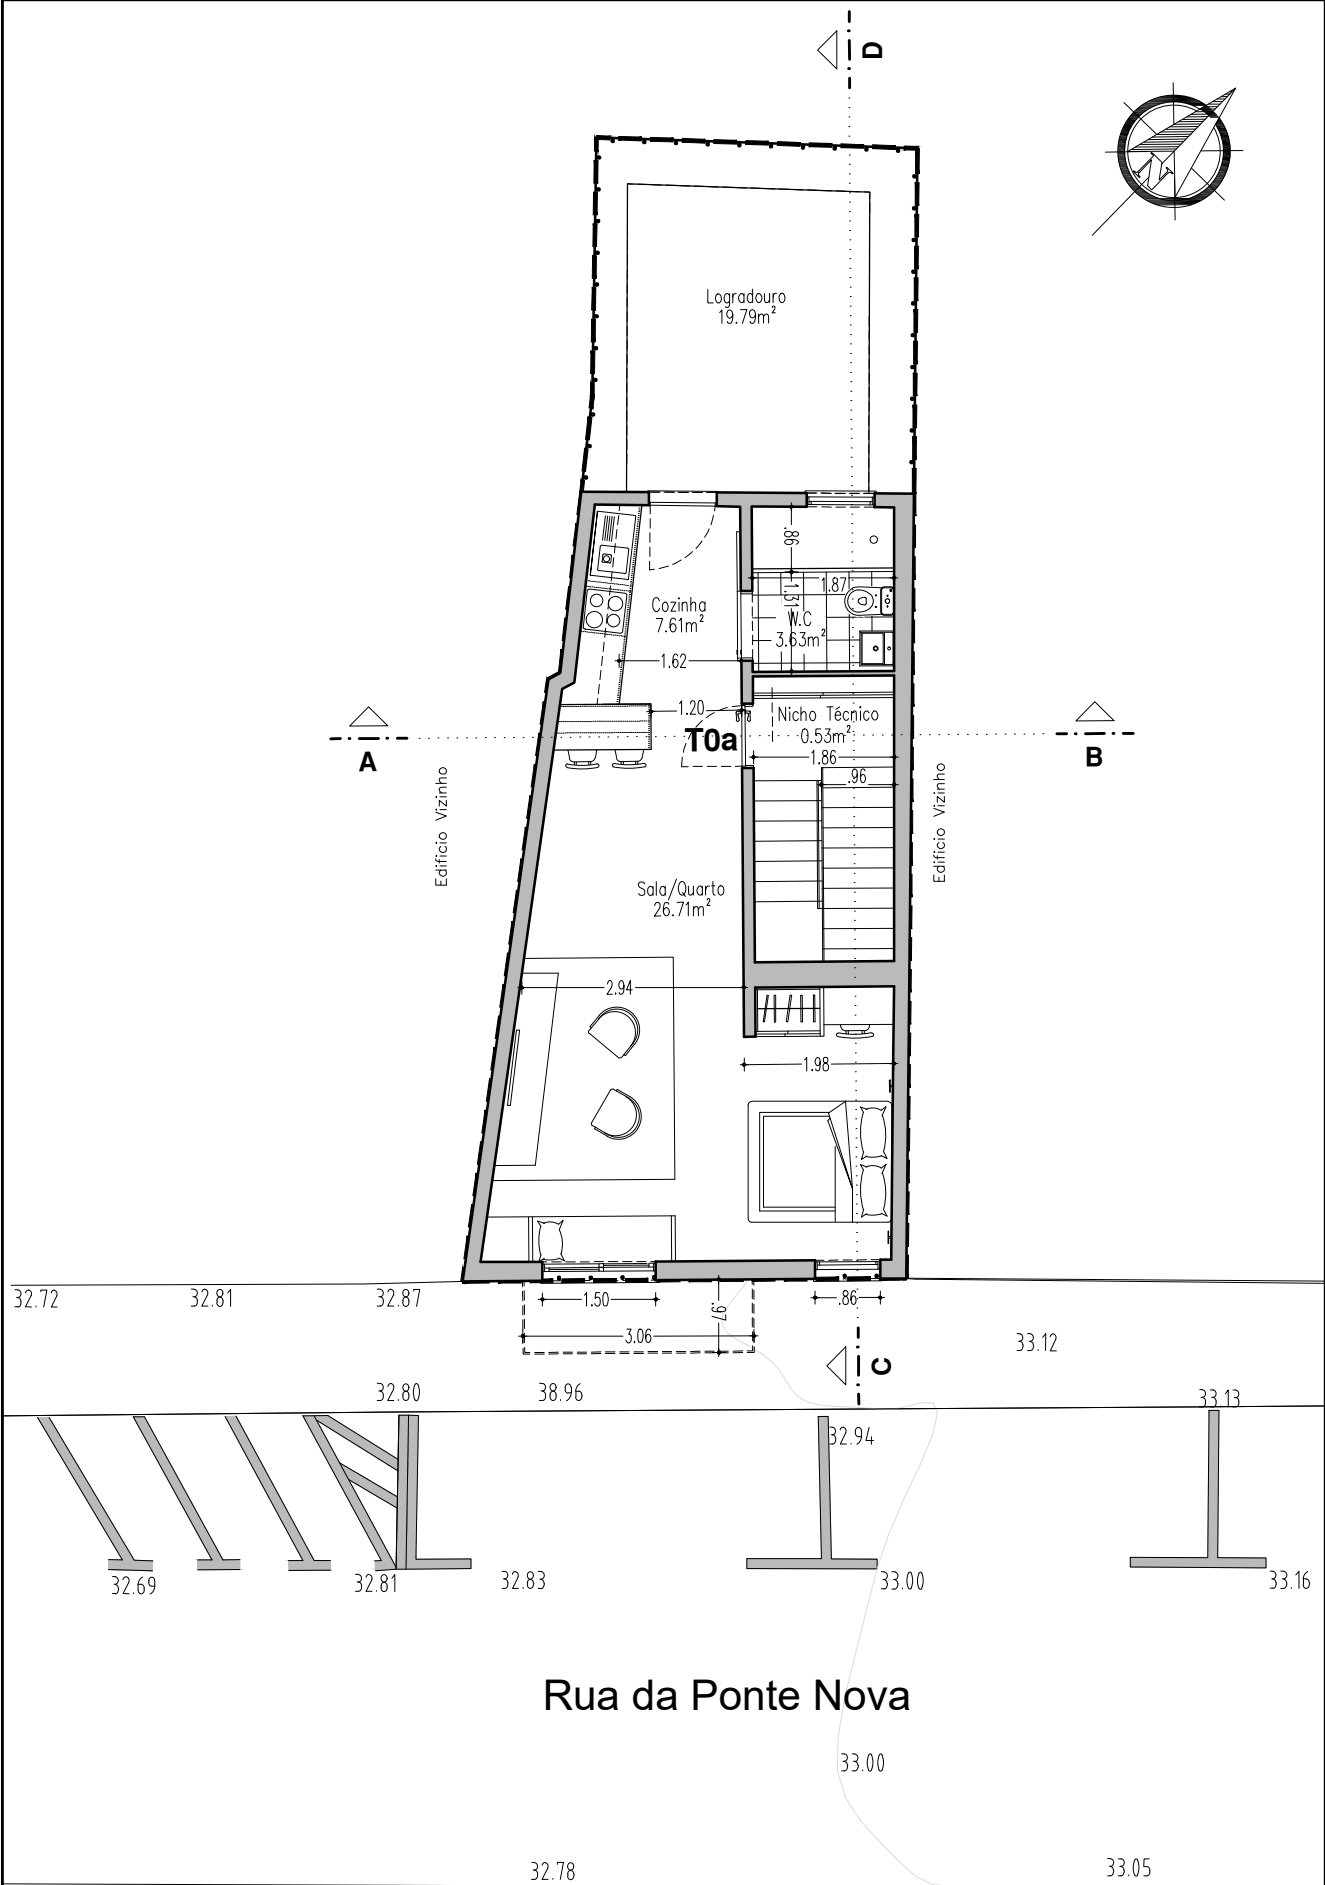

Título / Fase:		PRÉDIO URBANO PROJETO DE ARQUITETURA—OBRA DE ALTERAÇÃO	Técnico:	Nº do Desenho: 18
Designação:		PROPOSTA PLANTA DO 1º PISO		
Localização:		RUA DA PONTE NOVA Nº 31 e 33 FUNCHAL	Escala: 1/100	Arquivo:
Promotor:		JOÃO SABINO DIAS	Data: Abril 2025	Substitui: