
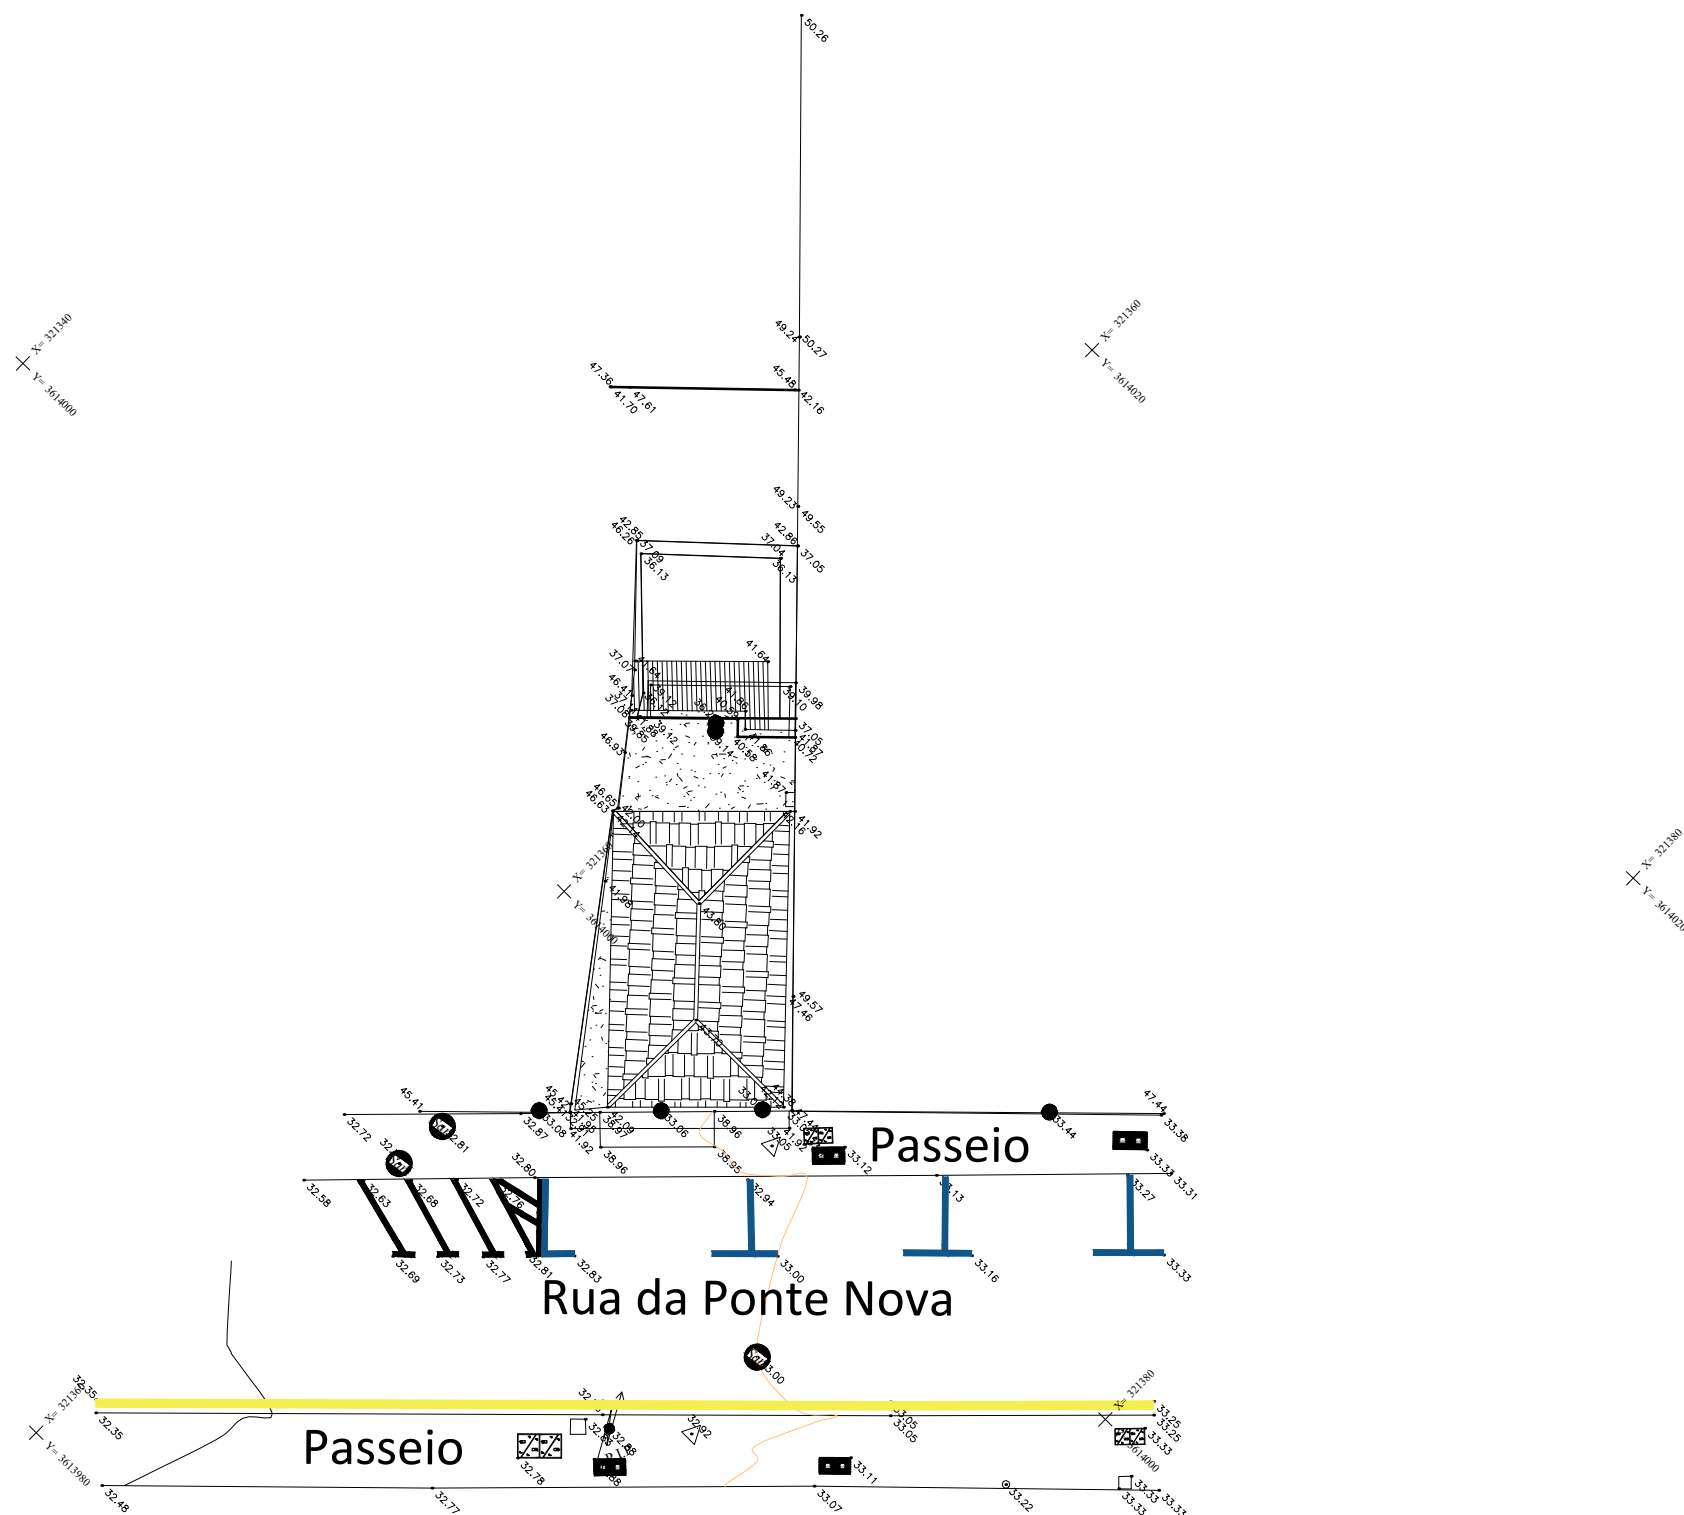


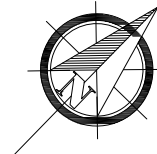

ESCALA (NO ORIGINAL) 1=200
COORDENADAS UTM : Fuso 28 - Zona S
Datum Base SE - Porto Santo

LEGENDA :	
	Poste de Iluminação Pública
	Caixa de Telecomunicações
	Caixa de EEM
	Caixa de Saneamento Básico
	Rede de Água Potável
	Construção (Coberto Telha)
	Construção (Coberto Laga)
	Anexo (Coberto Zinco)
	Cota de Cobertura
	Cota de Pavimento
	Cota de Soleira
	Curva de Nivel
	Curva de Nivel Mestre
	Estação Georeferenciada

PLANTA DO LEVANTAMENTO TOPOGRÁFICO

Título / Fase:	PRÉDIO URBANO PROJETO DE ARQUITETURA—OBRA DE ALTERAÇÃO	Técnico:	Nº do Desenho:
Designação:	EXISTENTE PLANTA DO LEVANTAMENTO TOPOGRÁFICO	Arq. Dina Vieira	01
Localização:	RUA DA PONTE NOVA Nº 31 e 33 FUNCHAL	Escala:	Arquivo:
Promotor:	JOÃO SABINO DIAS	Data:	Substitui:
		Abril 2025	