


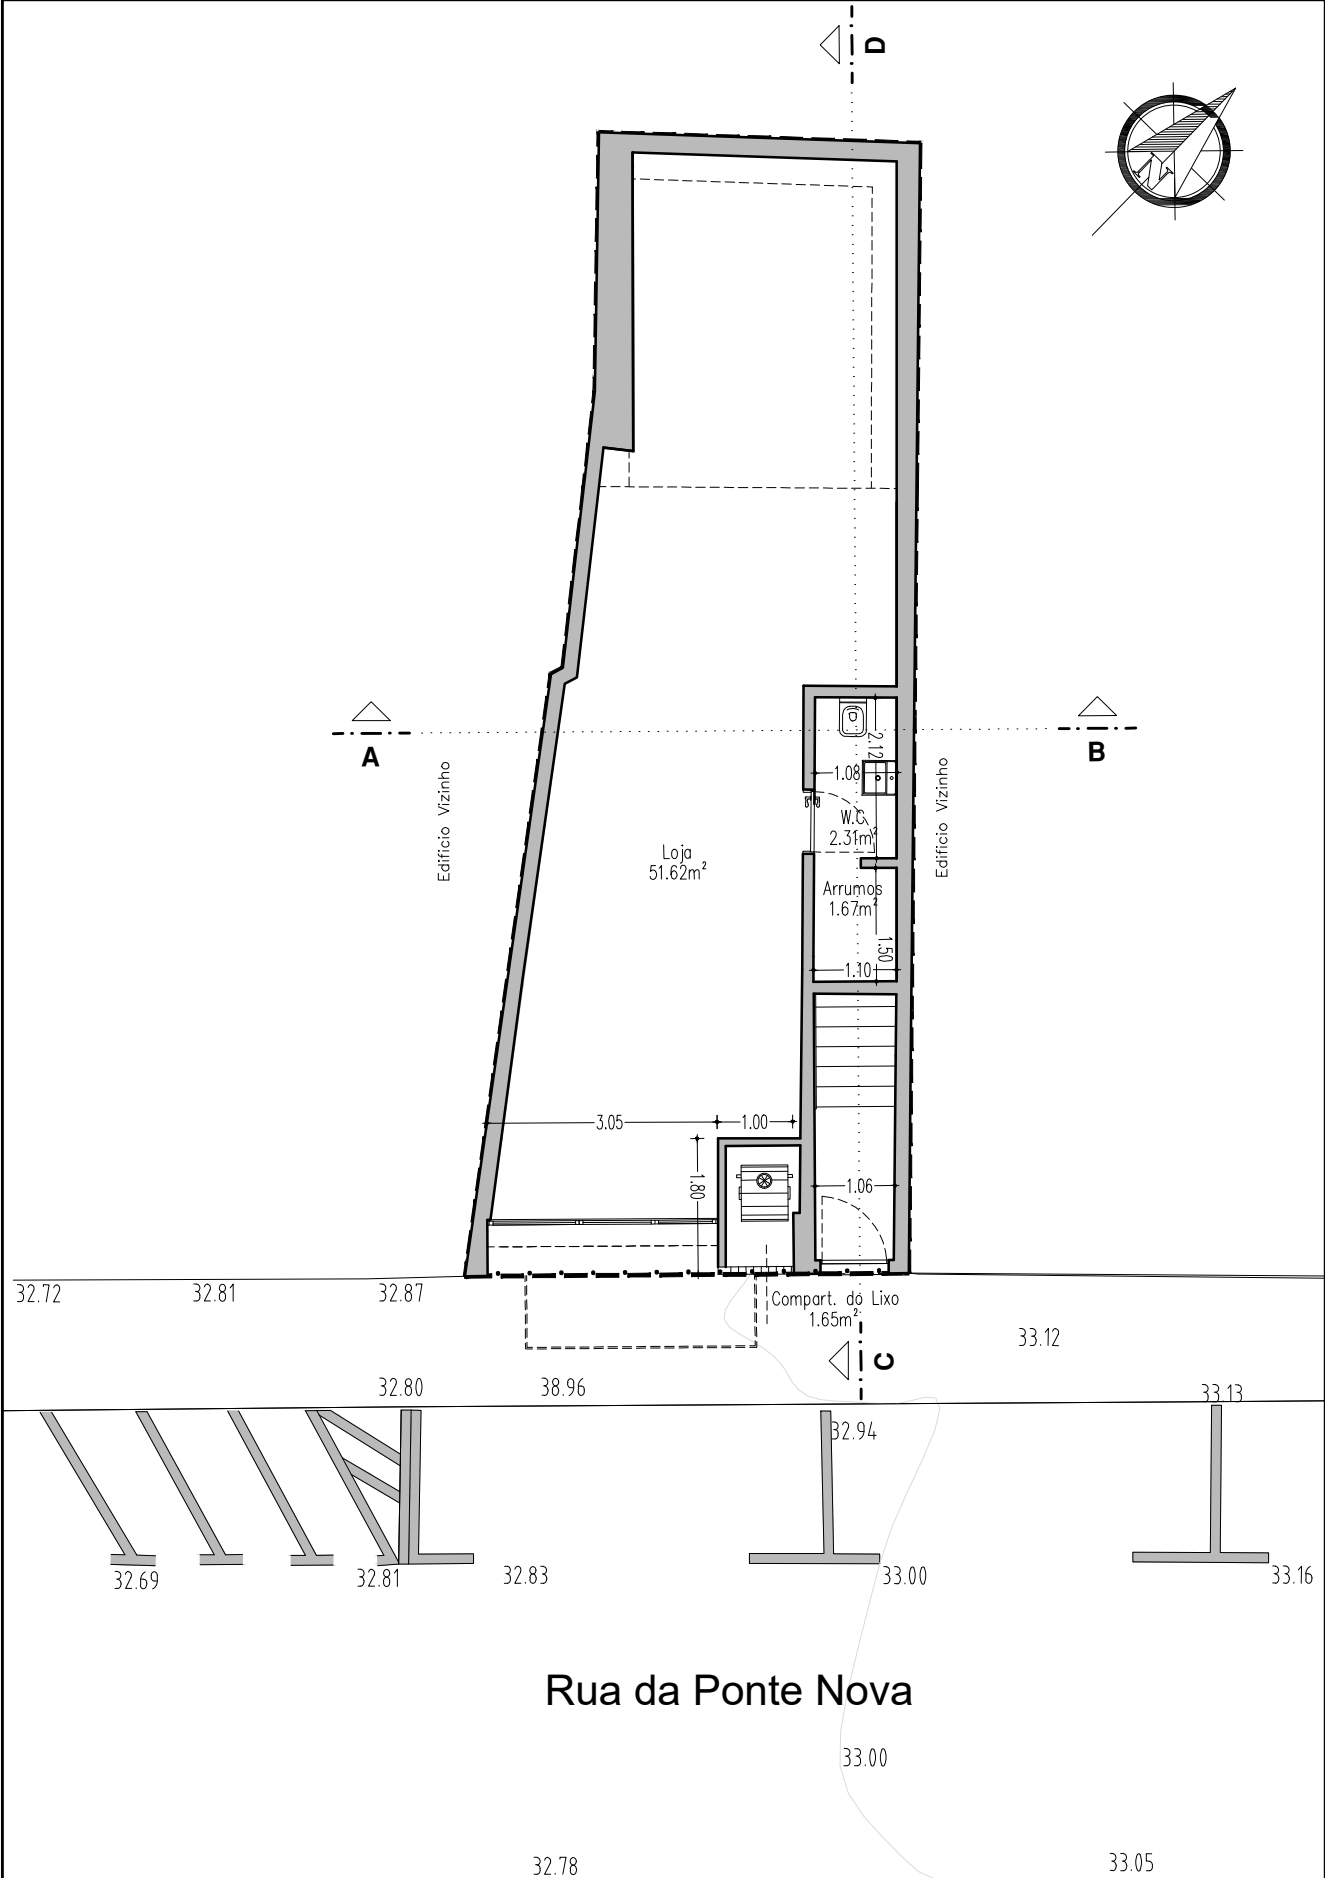

Título / Fase: PRÉDIO URBANO PROJETO DE ARQUITETURA—OBRA DE ALTERAÇÃO		Técnico:	Nº do Desenho: 17
Designação: PROPOSTA PLANTA DO RÉS DO CHÃO		Arq. Dina Vieira	
Localização:	RUA DA PONTE NOVA Nª 31 e 33 FUNCHAL	Escala: 1/100	Arquivo:
Promotor:	JOÃO SABINO DIAS	Data: Abril 2025	Substitui: