


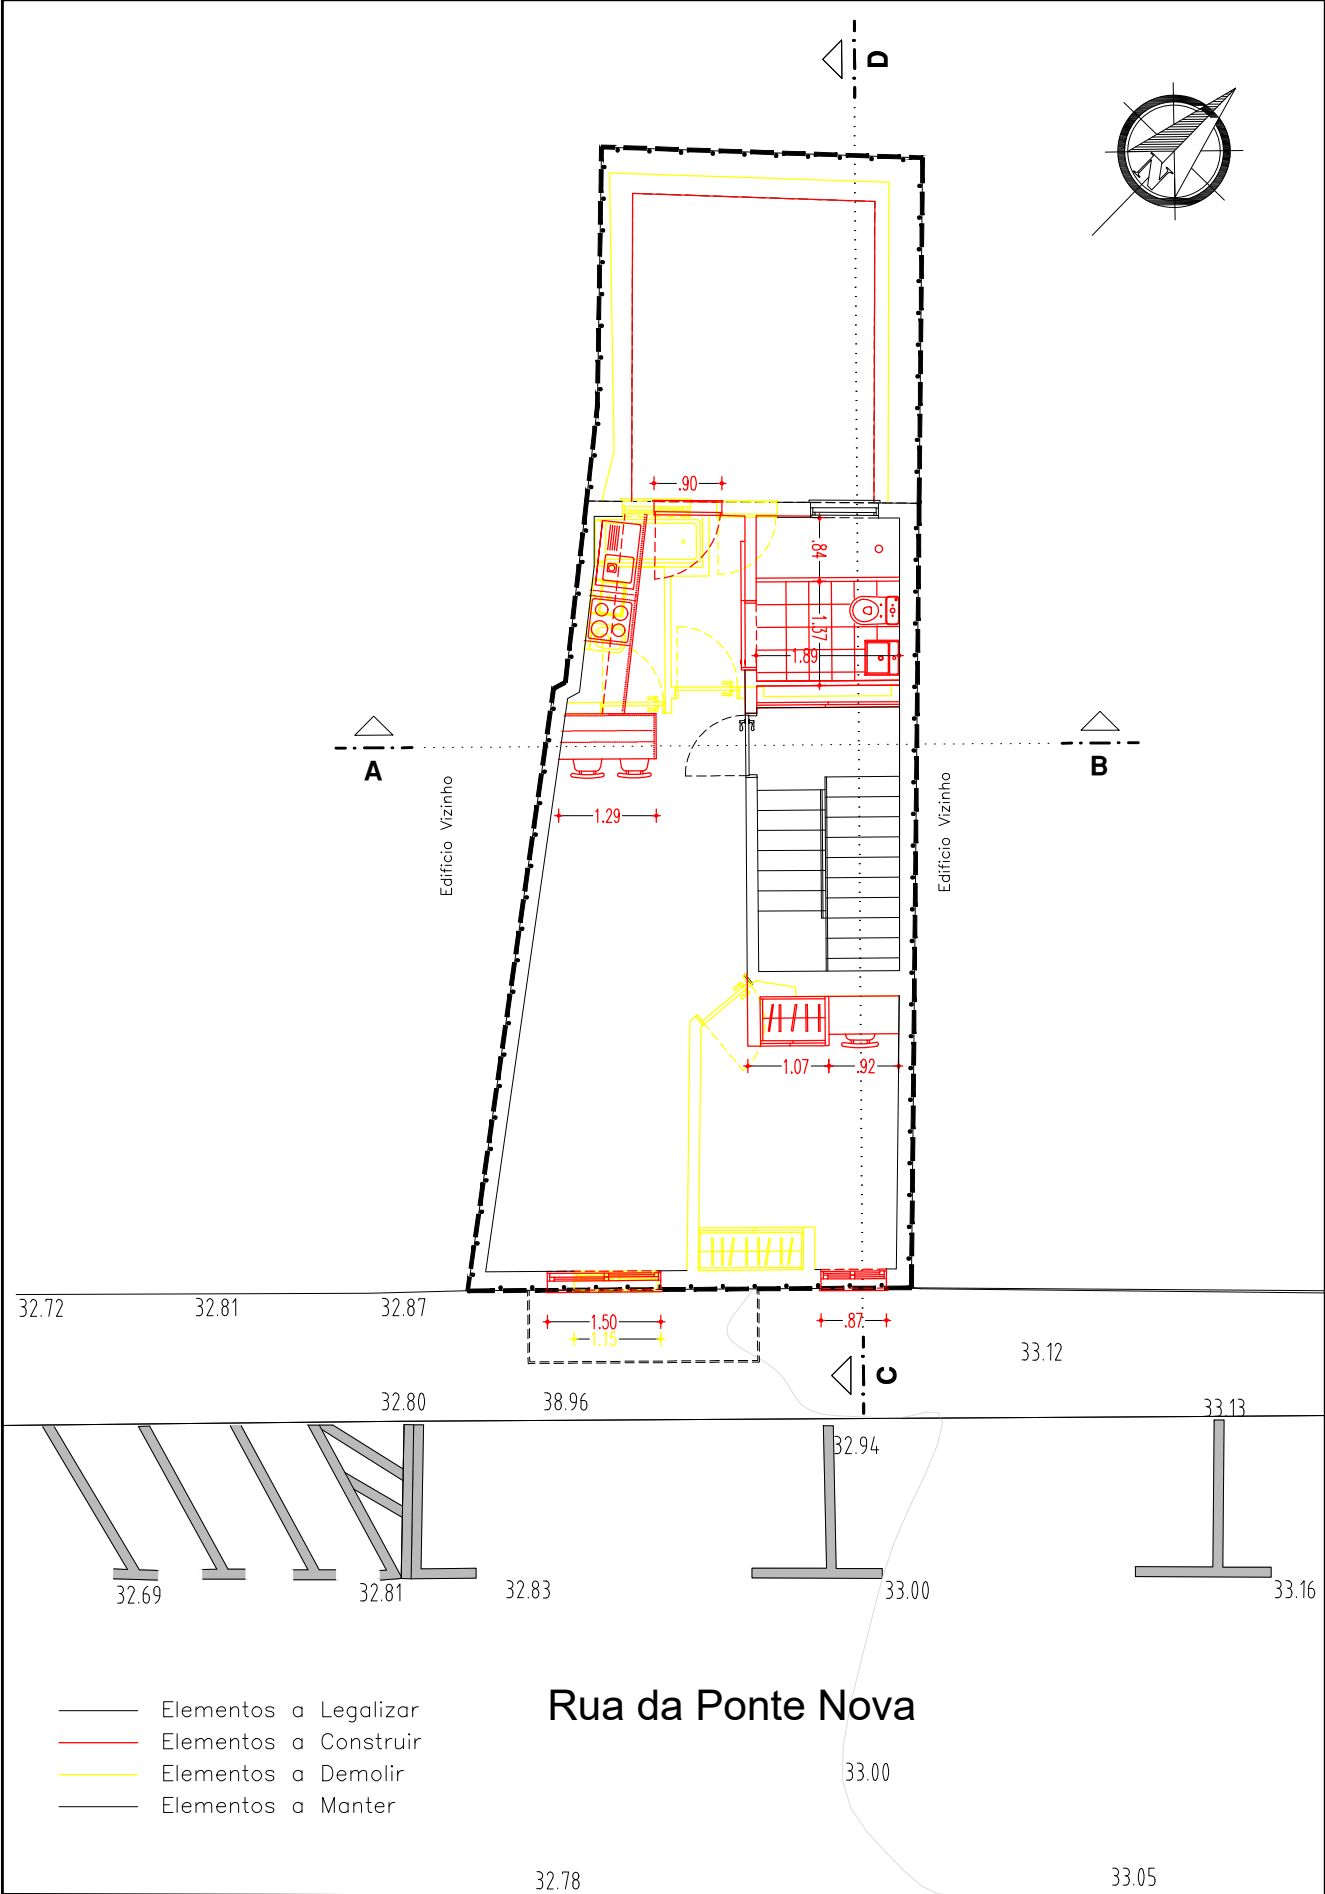

Título / Fase: PRÉDIO URBANO PROJETO DE ARQUITETURA-OBRA DE ALTERAÇÃO		Técnico:	Nº do Desenho:
Designação: SOBREPOSIÇÃO PLANTA DO 1º PISO		Arq. Dina Vieira	11
Localização: RUA DA PONTE NOVA Nº 31 e 33 FUNCHAL		Escala: 1/100	Arquivo:
Promotor: JOÃO SABINO DIAS		Data: Abril 2025	Substitui: