



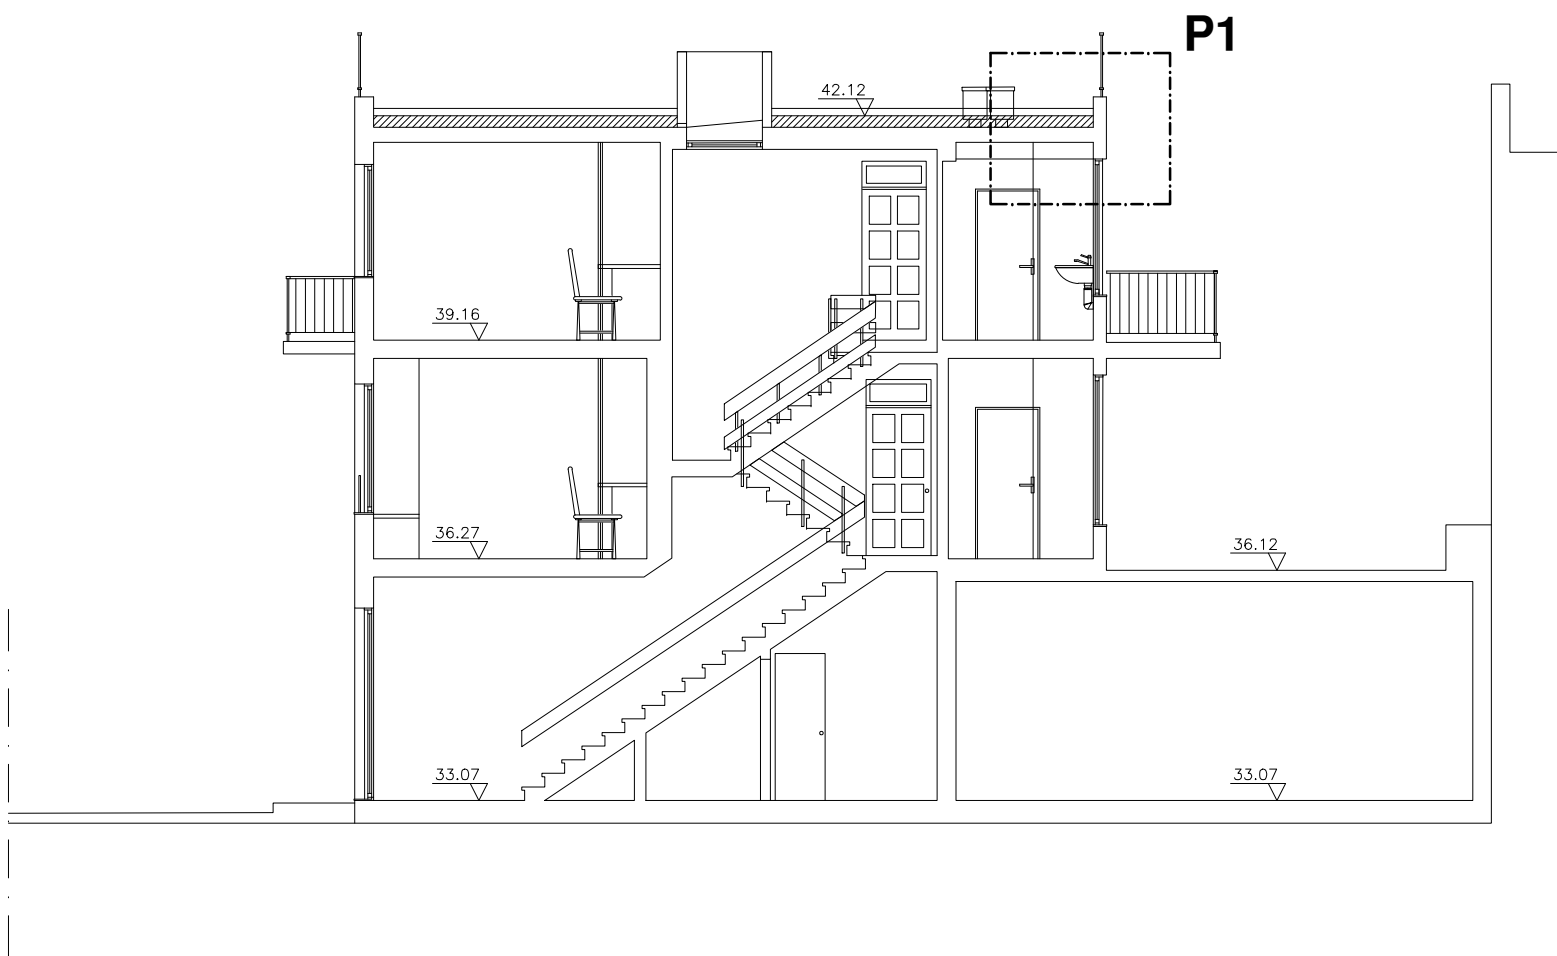

CORTE TIPO
escala 1/100

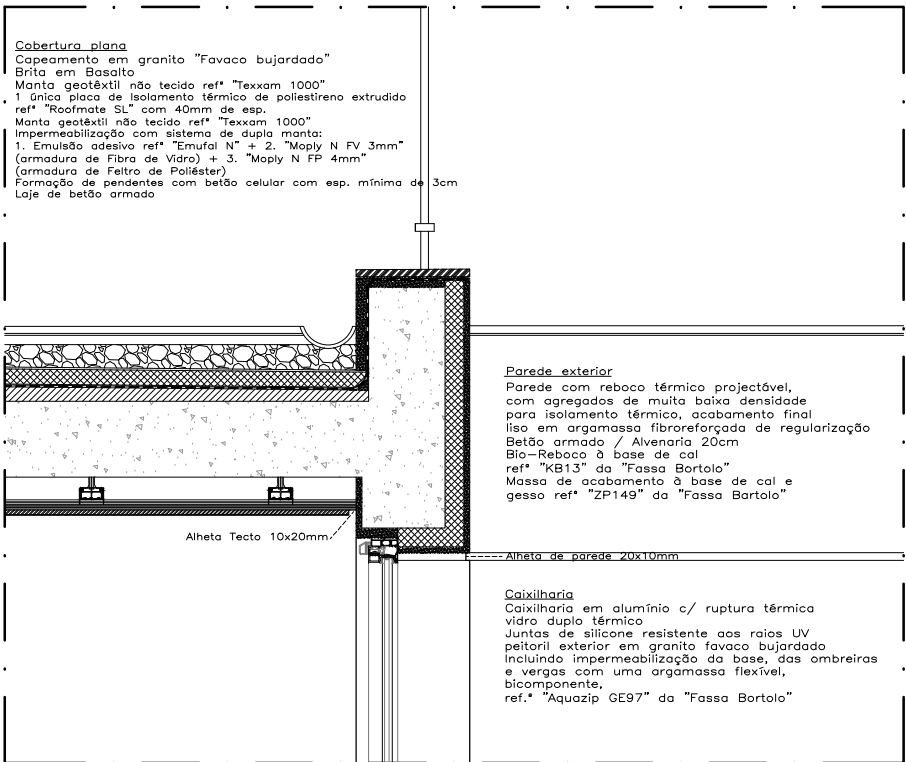

PORMENOR 1

Título / Fase:	PRÉDIO URBANO PROJETO DE ARQUITETURA—OBRA DE ALTERAÇÃO	Técnico:	Nº do Desenho:
Designação:	PROPOSTA PORMENOR CONSTRUTIVO	Arq. Dina Vieira	24
Localização:	RUA DA PONTE NOVA N° 31 e 33 FUNCHAL	Escala: 1/100	Arquivo:
Promotor:	JOÃO SABINO DIAS	Data: Abril 2025	Substitui: