


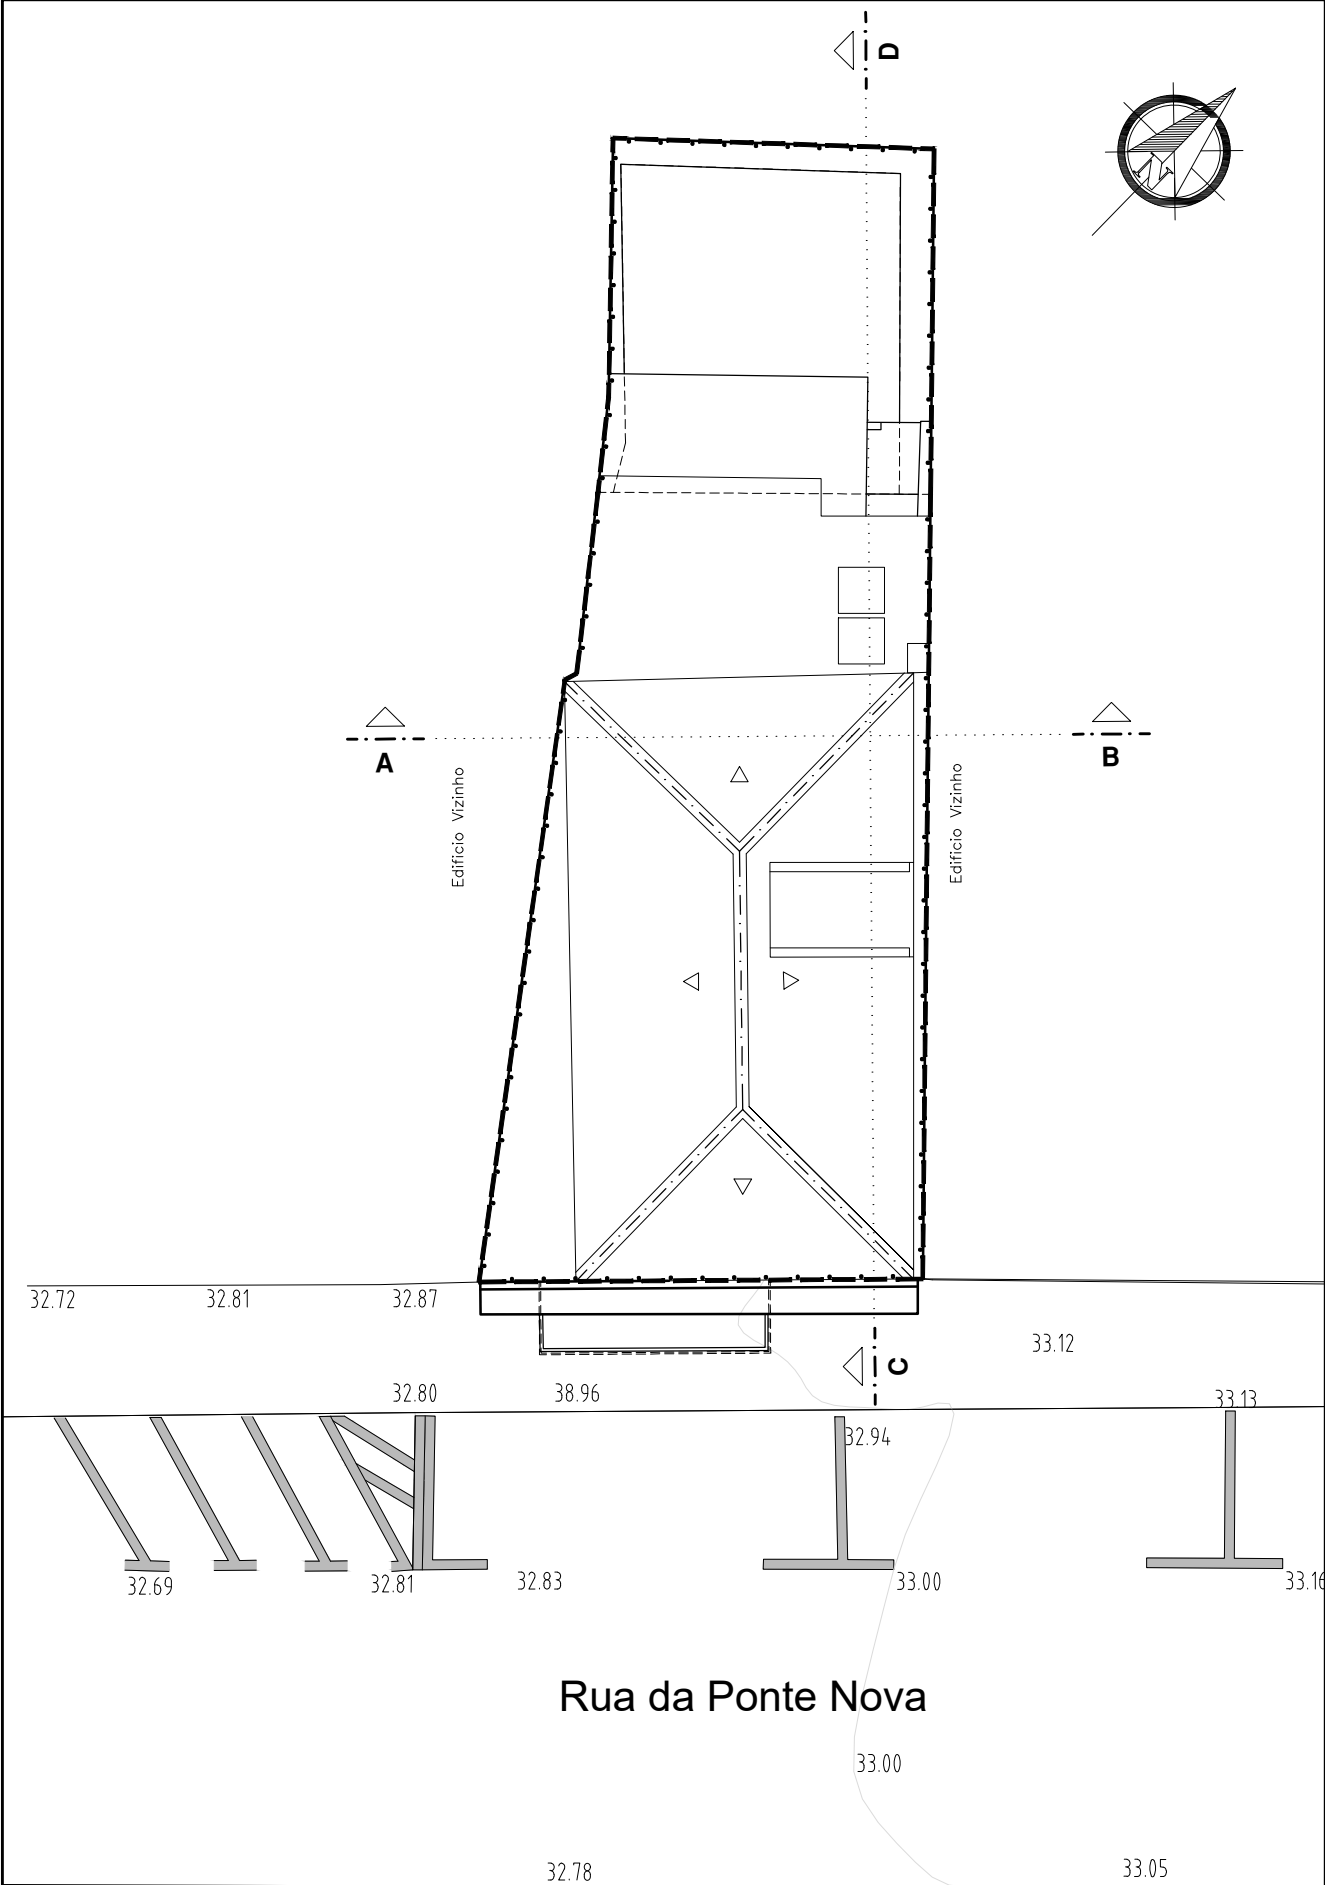

Título / Fase:	PRÉDIO URBANO PROJETO DE ARQUITETURA-OBRA DE ALTERAÇÃO	Técnico:	Nº do Desenho:
Designação:	EXISTENTE PLANTA DE COBERTURA	Arq. Dina Vieira	06
Localização:	RUA DA PONTE NOVA Nº 31 e 33 FUNCHAL	Escala:	Arquivo:
Promotor:	JOÃO SABINO DIAS	Data:	Substitui:
		Abril 2025	