


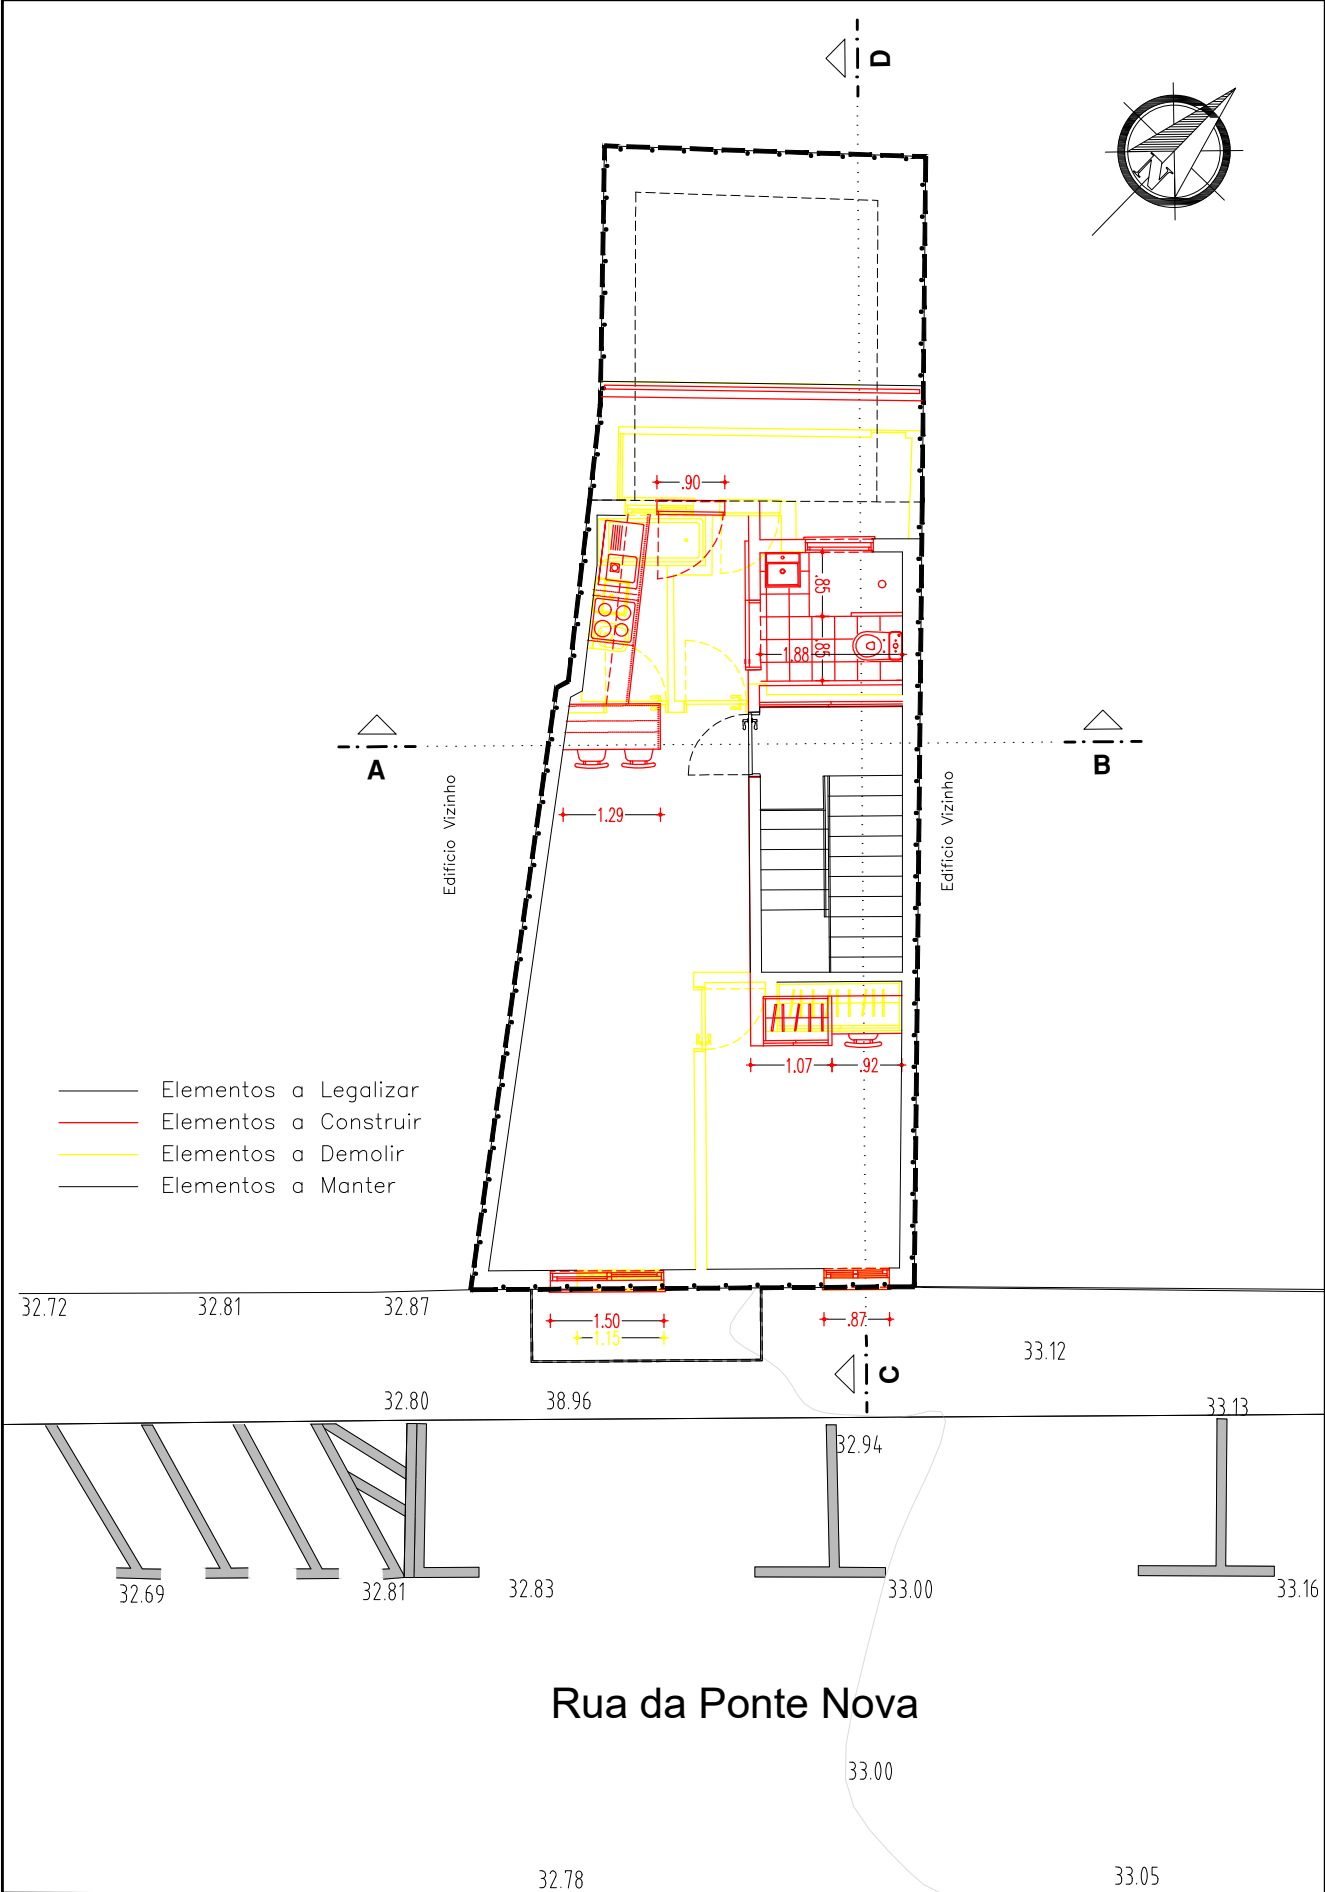

Título / Fase:	PRÉDIO URBANO PROJETO DE ARQUITETURA-OBRA DE ALTERAÇÃO
Designação:	SOBREPOSIÇÃO PLANTA DO 2º PISO
Localização:	RUA DA PONTE NOVA Nº 31 e 33 FUNCHAL
Promotor:	JOÃO SABINO DIAS

Técnico:	Arq. Dina Vieira
Escala:	1/100
Data:	Abril 2025

Nº do Desenho:	12
Arquivo:	
Substitui:	