


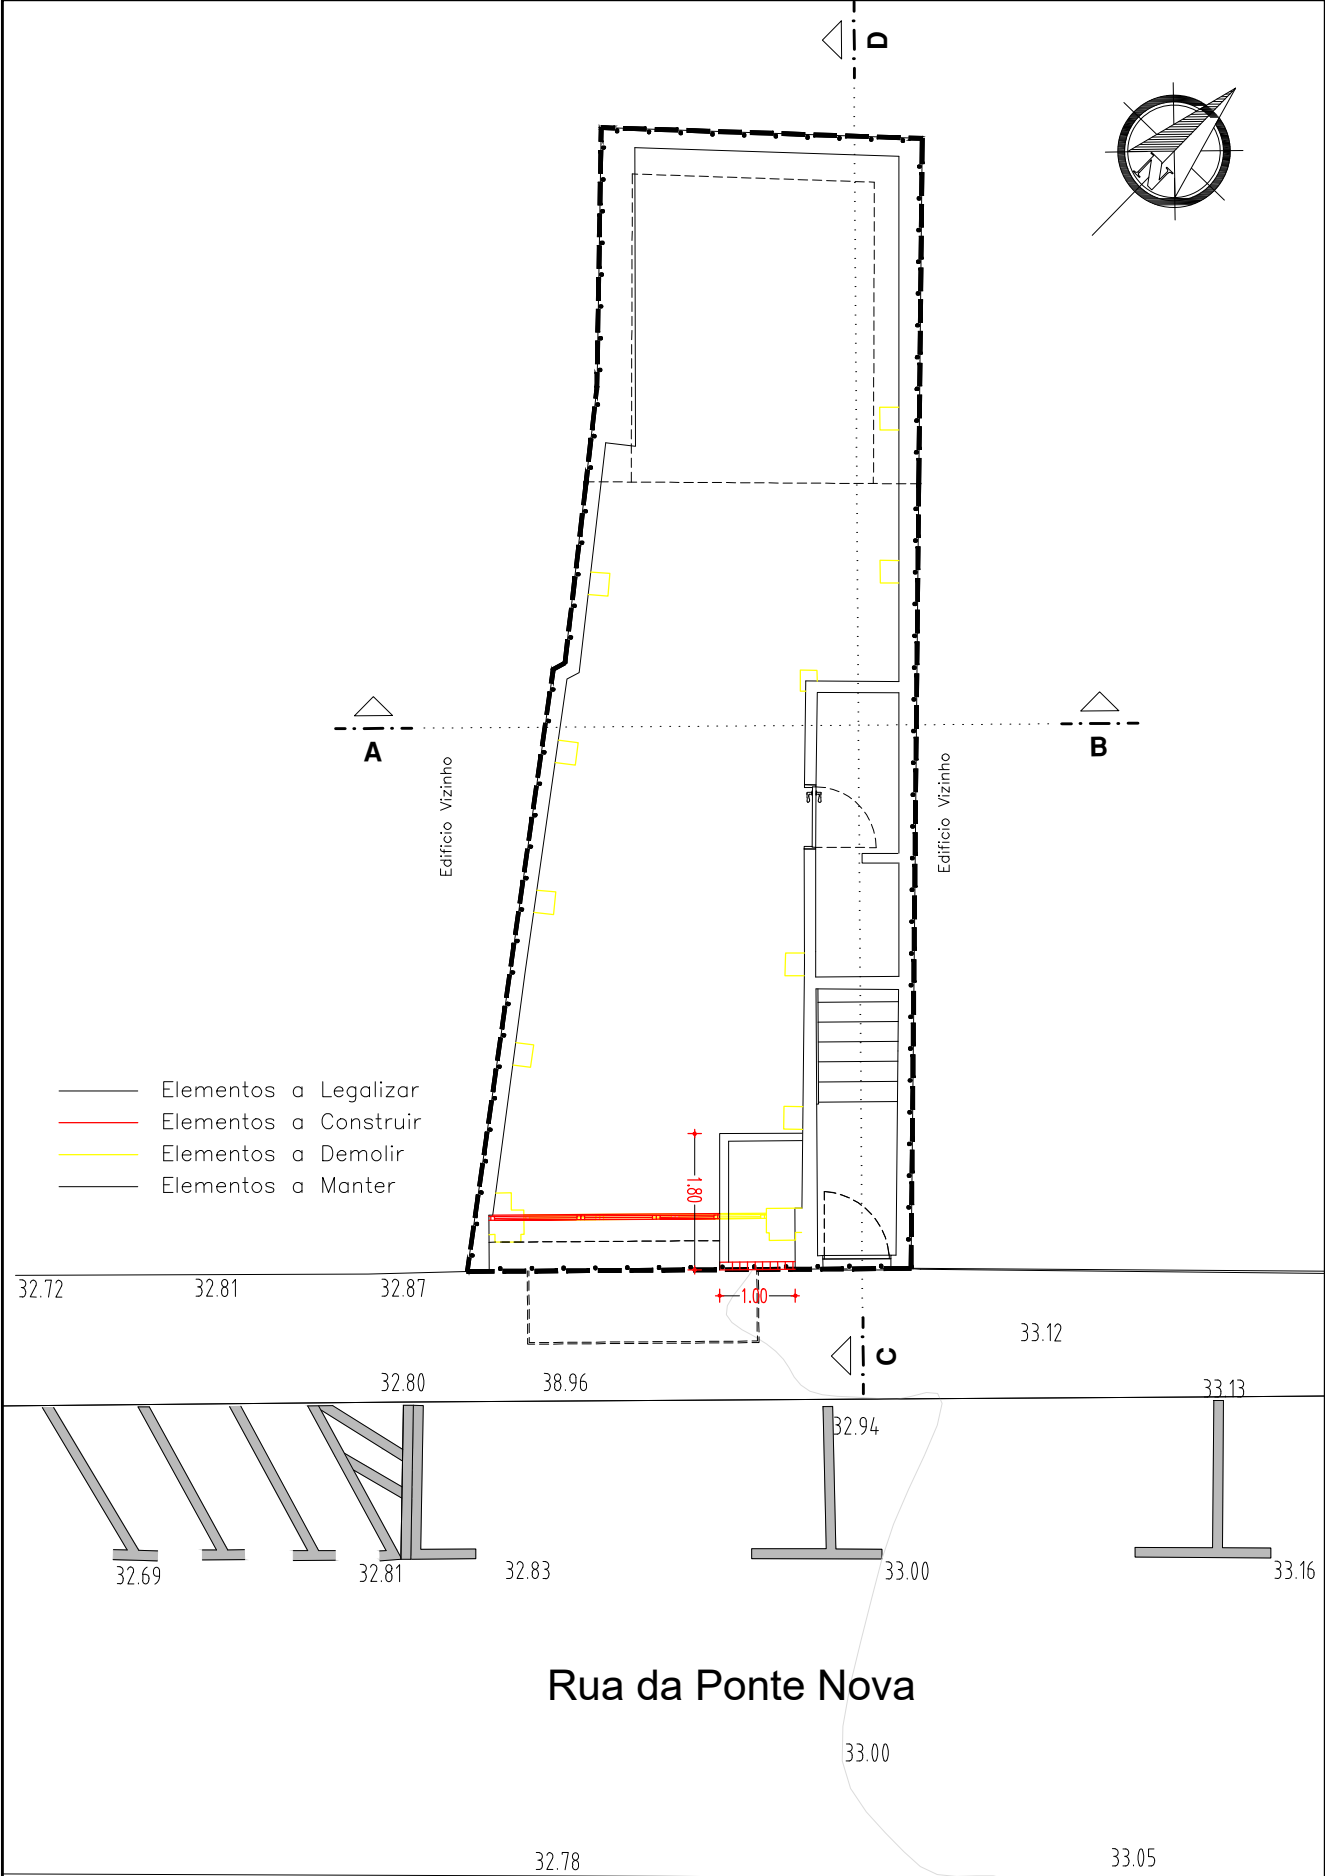

Título / Fase: PRÉDIO URBANO PROJETO DE ARQUITETURA—OBRA DE ALTERAÇÃO		Técnico: Arq. Dina Vieira	Nº do Desenho: 10
Designação: SOBREPOSIÇÃO PLANTA DO RÉS DO CHÃO			
Localização: RUA DA PONTE NOVA Nº 31 e 33 FUNCHAL		Escala: 1/100	Arquivo:
Promotor: JOÃO SABINO DIAS		Data: Abril 2025	Substitui: